


Überbauung Sonnenperle Kaisten, 3. Etappe

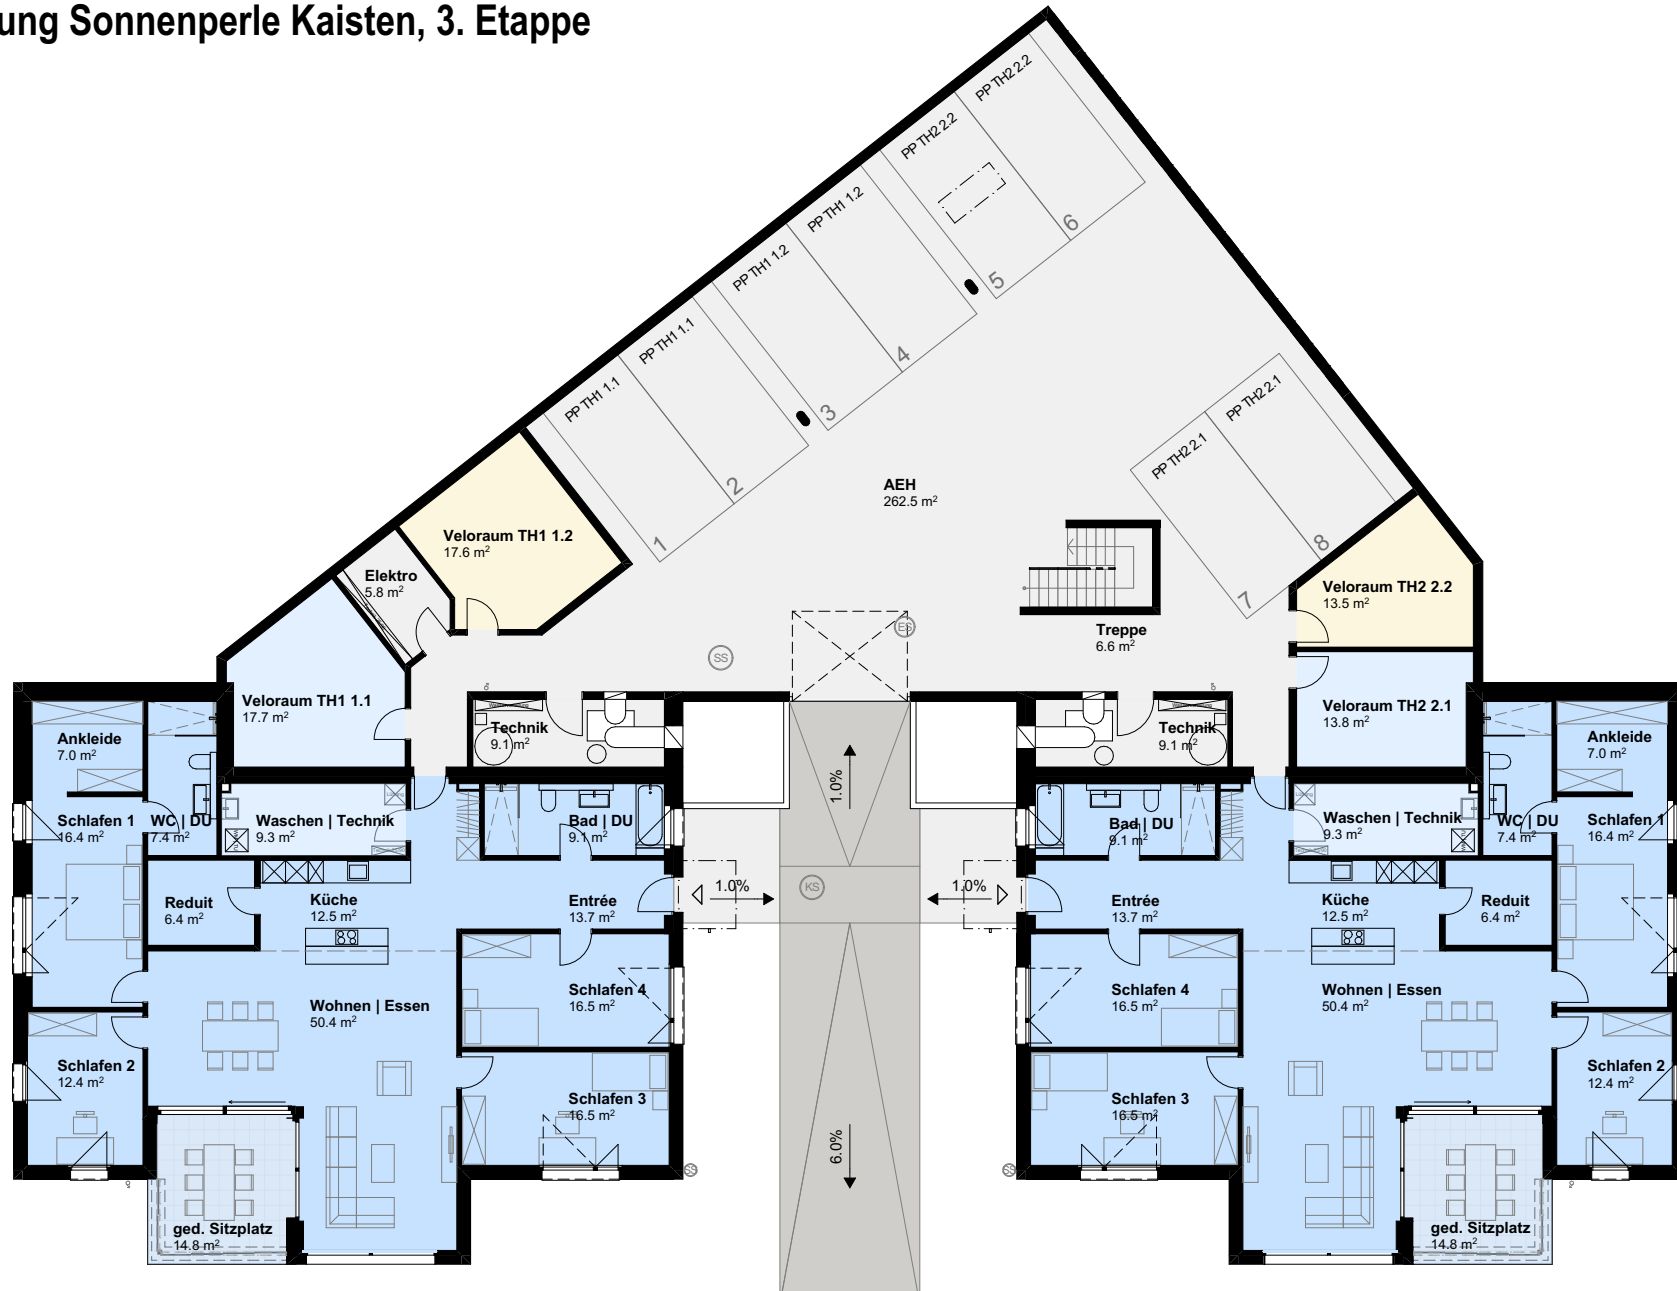

Übersicht Einstellhalle
1:200

